

**UCHWAŁA NR 252/XXX/2018
RADY POWIATU W AUGUSTOWIE**

z dnia 29 czerwca 2018r.

**w sprawie wyrażenia zgody na bezprzetargowy najem
pomieszczeń w budynku przy ulicy Mickiewicza 2 w Augustowie.**

Na podstawie § 7 Uchwały Nr 138/XX/12 Rady Powiatu w Augustowie z dnia 15 listopada 2012 r. w sprawie zasad nabywania, zbywania i obciążania oraz wydzierżawiania lub wynajmowania nieruchomości Powiatu Augustowskiego (Dz. Urz. Woj. Podlaskiego poz. 3649) w związku z art. 37 ust. 4 ustawy z dnia 21 sierpnia 1997 r. o gospodarce nieruchomościami (j. t. Dz. U. z 2018 r. poz. 121 z późn. zm.) **uchwała się, co następuje:**

§ 1. Rada Powiatu w Augustowie wyraża zgodę na bezprzetargowe zawarcie umowy najmu pomieszczeń o powierzchni 241,45 m² wskazanych na dwóch załącznikach graficznych stanowiących integralną część tej uchwały, w budynku znajdującym się na nieruchomości położonej w Augustowie obręb 3 przy ulicy Mickiewicza 2, oznaczonej numerem 3541/23, na czas oznaczony 10 lat z Gminą Miasto Augustów.

§ 2. Wykonanie uchwały powierza się Zarządowi Powiatu.

§ 3. Traci moc uchwała nr 238/XXIX/2018 Rady Powiatu w Augustowie z dnia 23 maja 2018 r. w sprawie wyrażenia zgody na bezprzetargowy najem pomieszczeń w budynku przy ulicy Mickiewicza 2 w Augustowie.

§ 4. Uchwała wchodzi w życie z dniem podjęcia.

Przewodniczący Rady Powiatu

Andrzej Sobolewski

RZUT PARTERU skala 1:100


ADAPTACJA



RZUT PIĘTRA

ADAPTACJA

skala 1:100

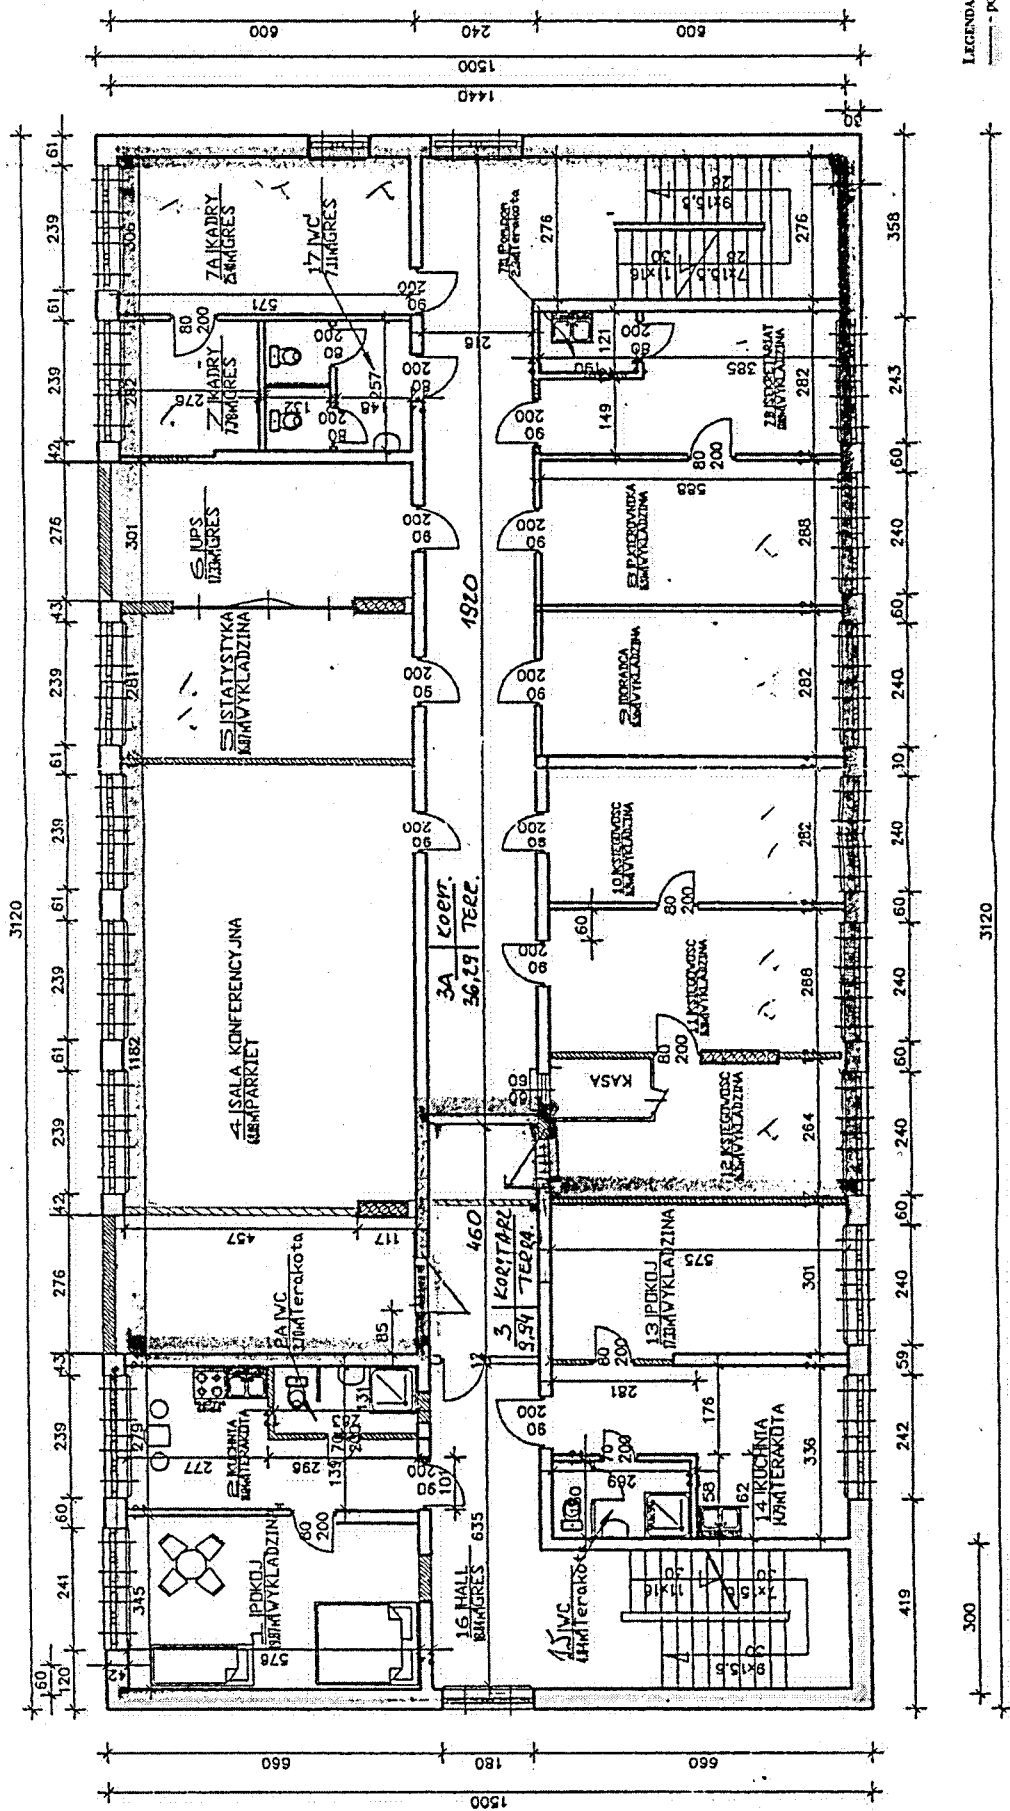

LEGENDA:
- pomieszczenia do wynajmu