


Załącznik graficzny Nr 1 do decyzji Starosty Augustowskiego
z dnia 12.04.2023 r. znak GK.6853.3.2022.AM

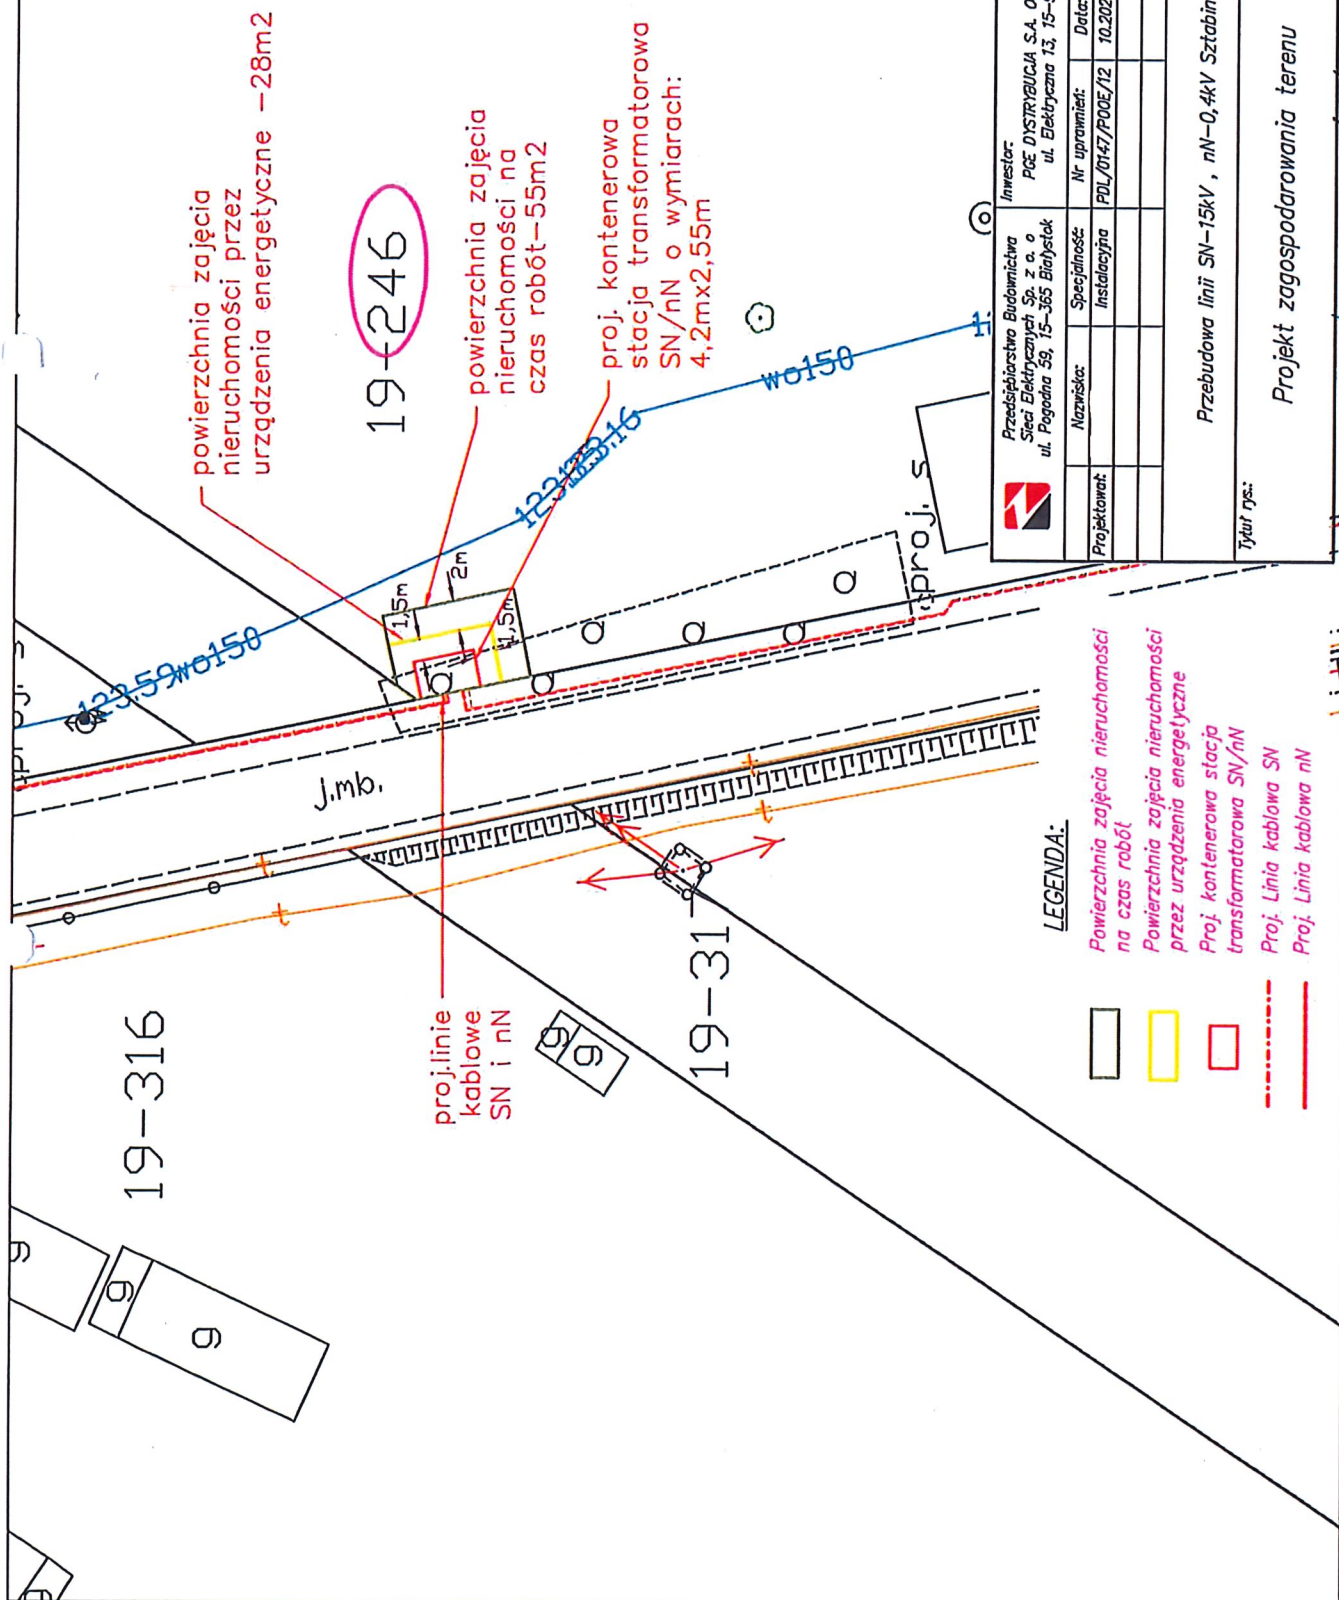

	Przedsiębiorstwo Budownictwa Sieci Elektrycznych Sp. z o.o. ul. Pogodna 59, 15-365 Białystok		Inwestor: PCE DYSTRYBUCJA S.A. Oddział Białystok ul. Elektryczna 13, 15-950 Białystok		Projekt: E172
	Projektant:	Nazwisko:	Specjalność:	Nr uprawnień:	Podpis:
		Instalacyjna	PDL/0147/P00E/12	10.2021	
			Forma: A4		
			Rozw: -		
Tytuł rys.:			Nr. rys.: E1		
			Nr. ark.: 1		